

PAGNY- SUR-MOSELLE

TRANSFORMATION DE LA FERME HEYMONET : DOSSIER ESQUISSE



Parc Naturel de
Lorraine



ARCHITECTES :
FANNY CHENU ET KARINE LEVY

LISTE DES PIÈCES :



SCHÉMA PROGRAMMATION	1
PLAN SOUS SOL	2
PLAN REZ DE CHAUSSÉE	3
PLAN ÉTAGE	4
FAÇADES SUD ET NORD	5
COUPES AA ET BB	6
COUPES CC ET DD	7
COUPES AXONOMÉTRIQUES	8
ESTIMATIF	9

Les plans, façades et coupes
sont au 1/100e format A3




Option sans mezzanine
Médiathèque avec extension sur
jardin


- 1. Médiathèque
- 2. Fleuriste / Commerce
- 3. Accueil / Expos
- 4. Atelier partagé
- 5. Café associatif
- 6. Espace collaboratif et
Salle polyvalente
- 7. Hébergements
- 8. Terrasse
- 9. Rue intérieure
- 10. Jardin collectif

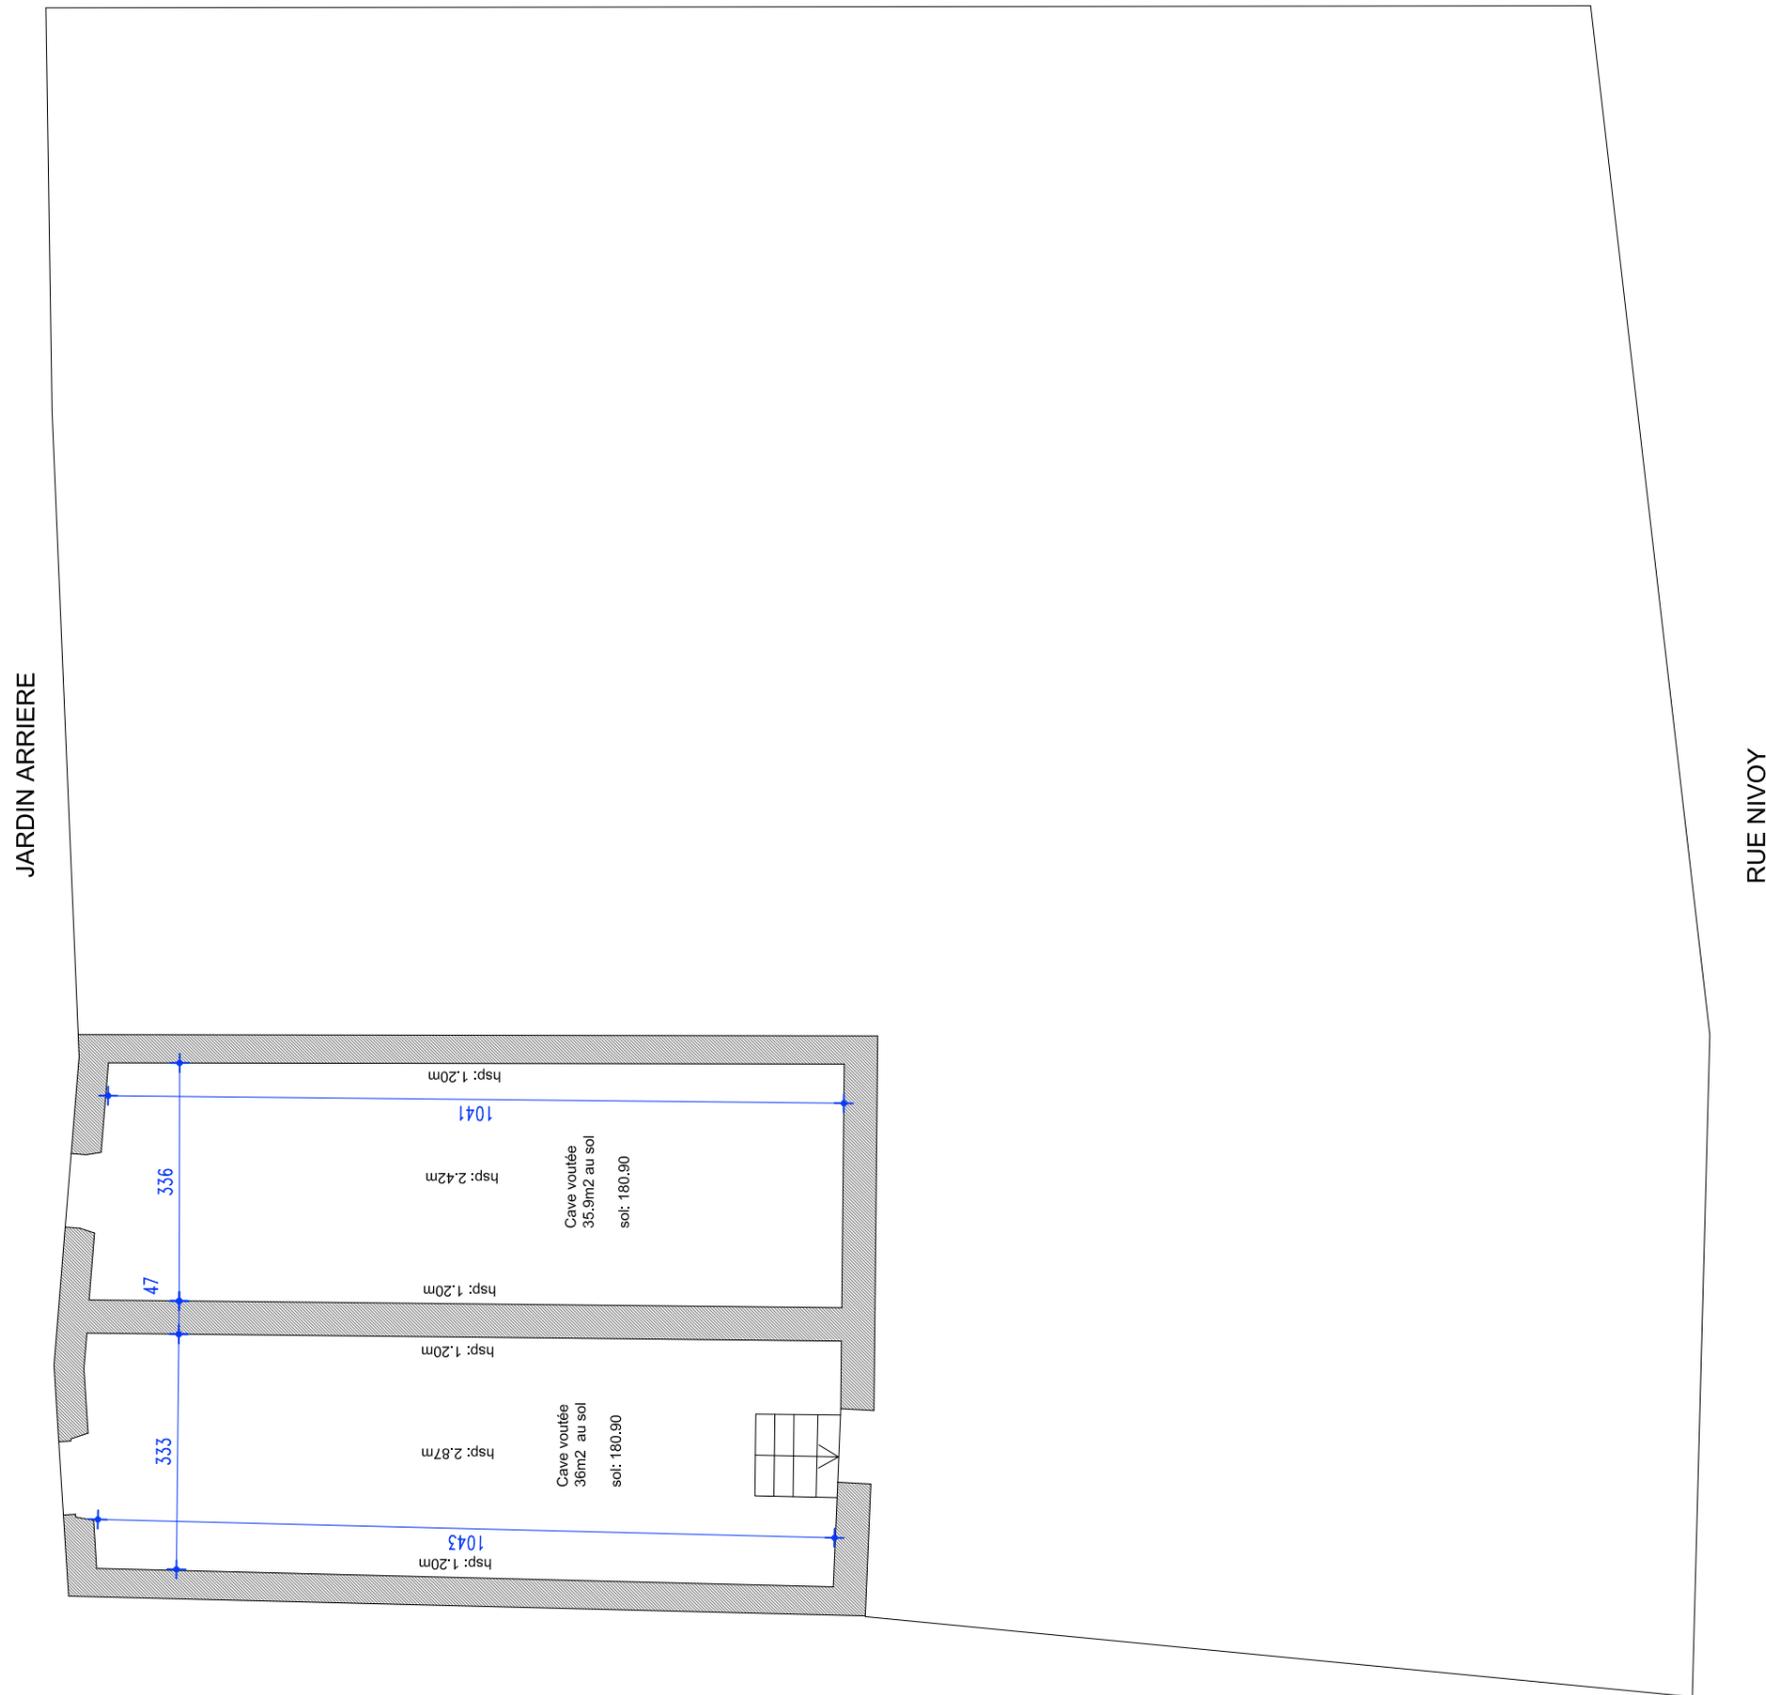
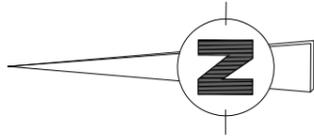




LIMITE DE PROPRIETE



LIMITE DE PROPRIETE

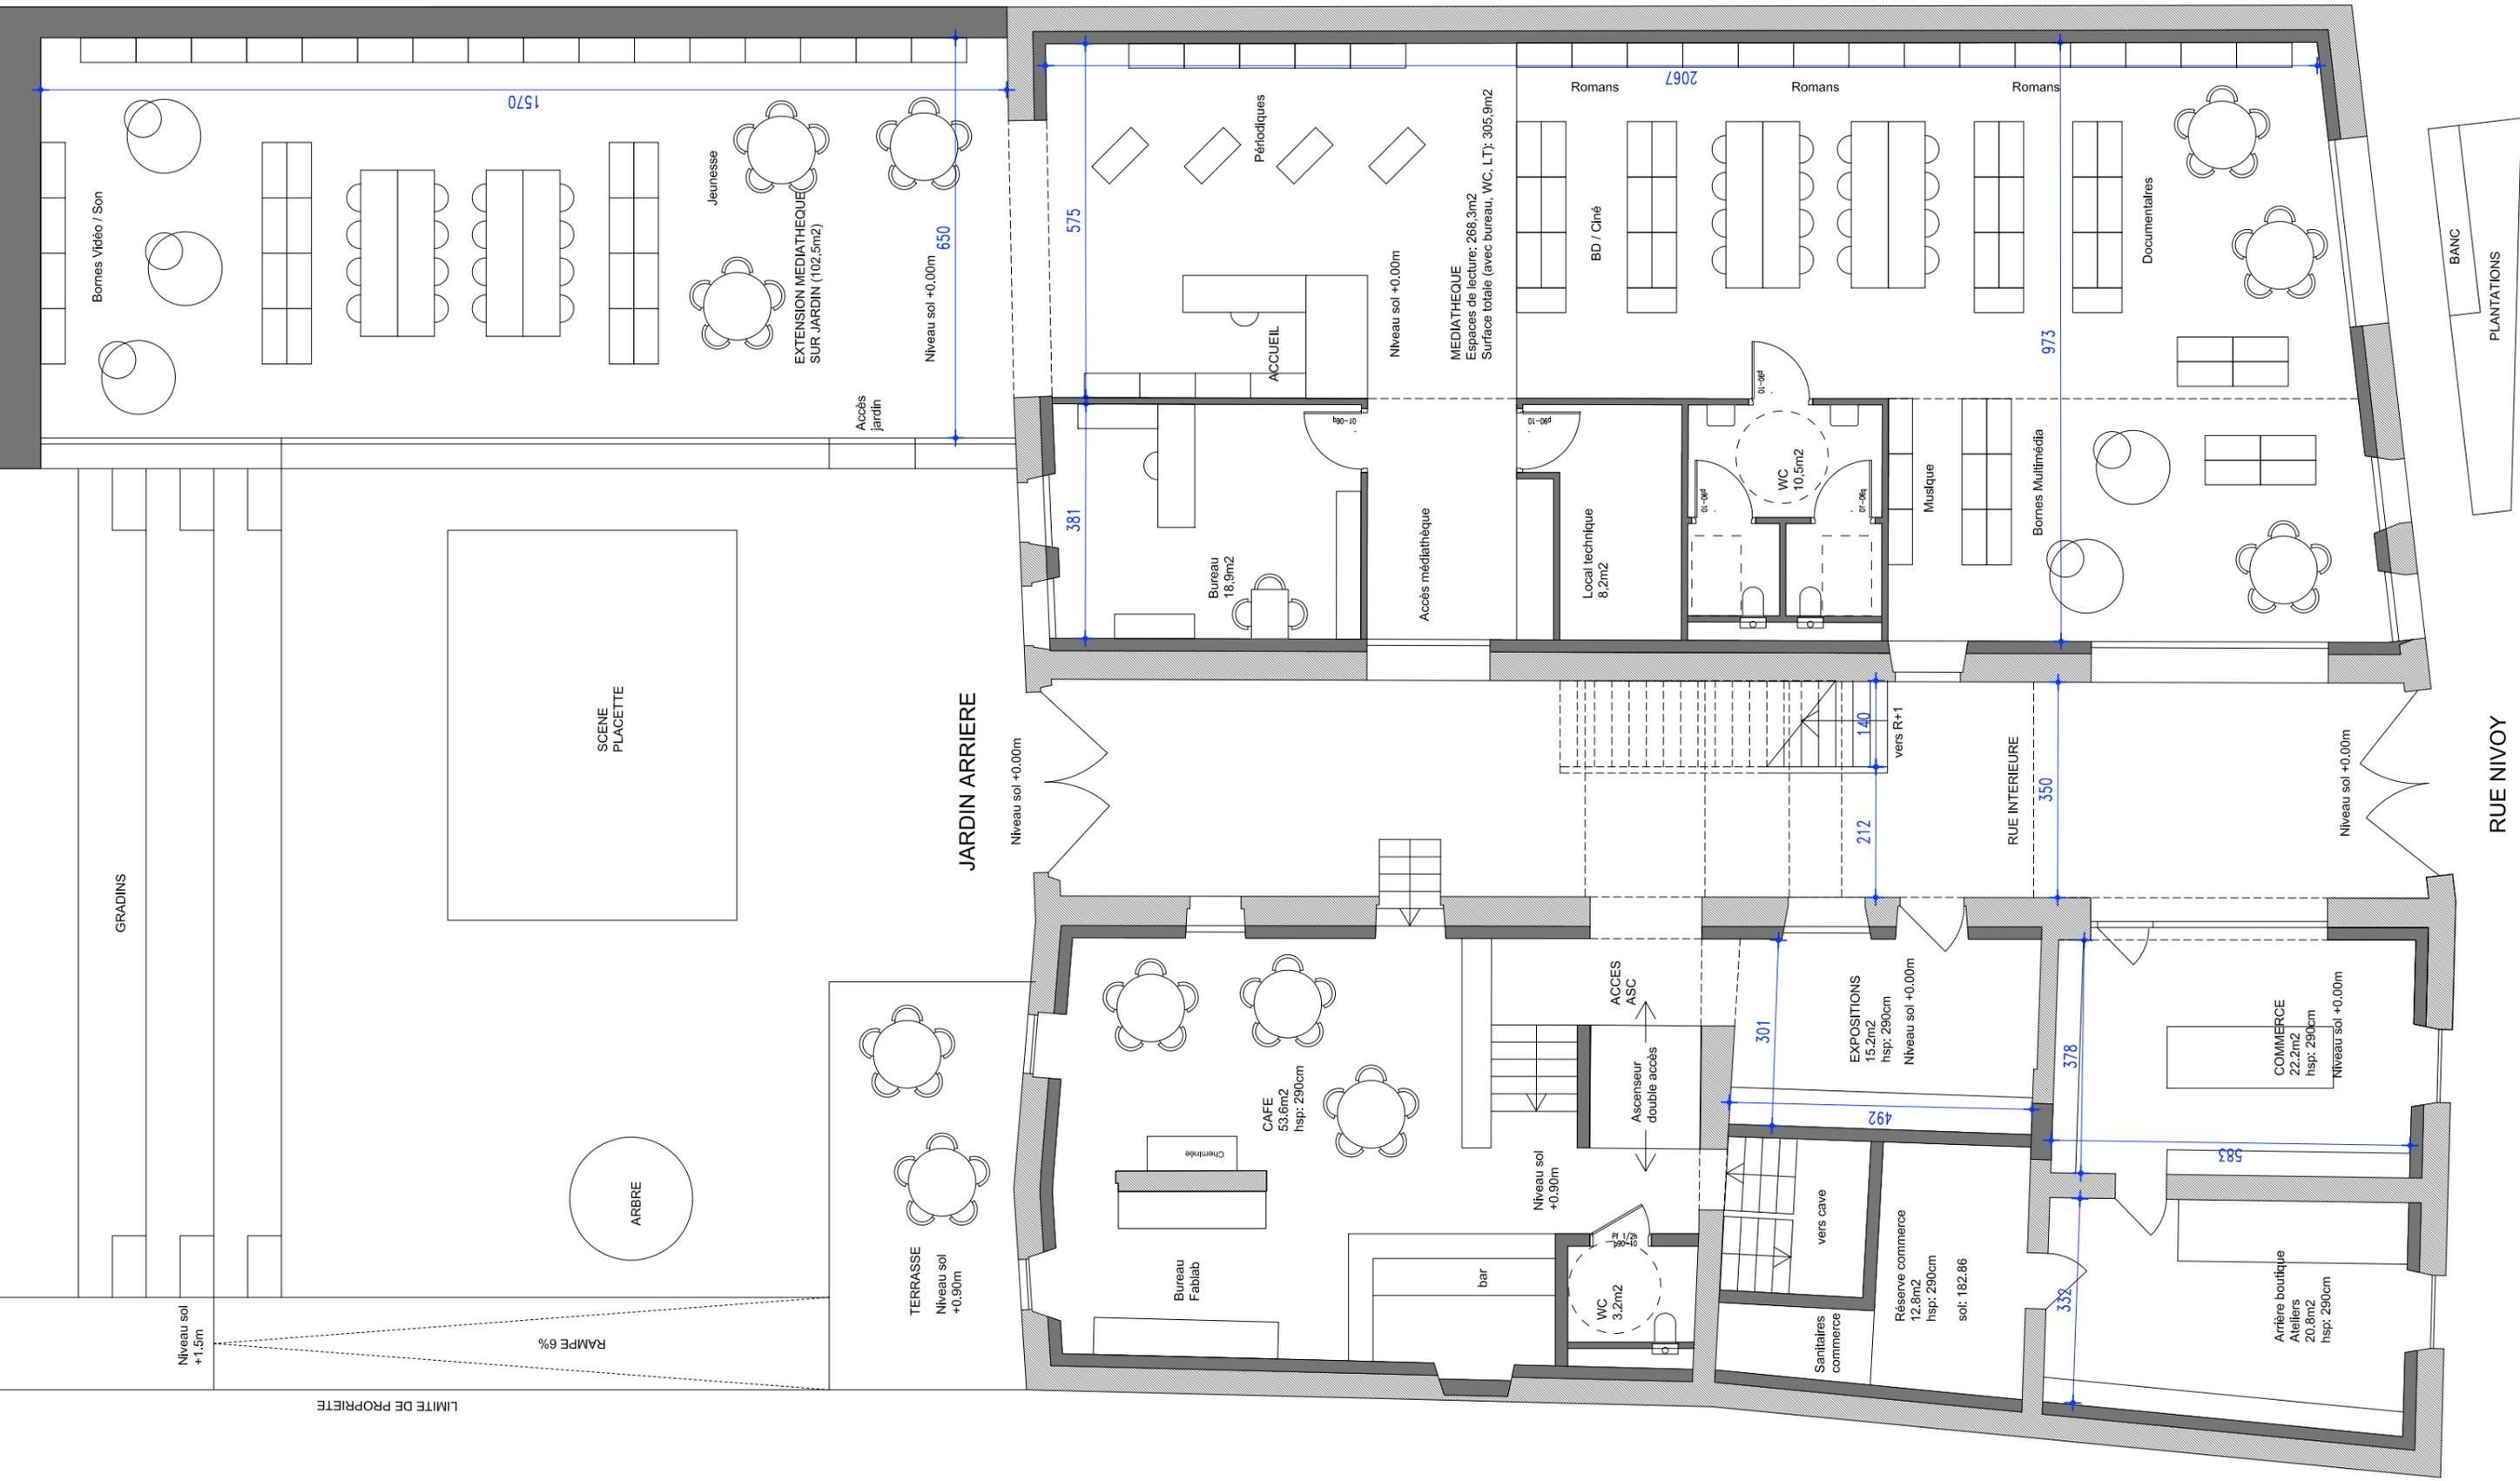


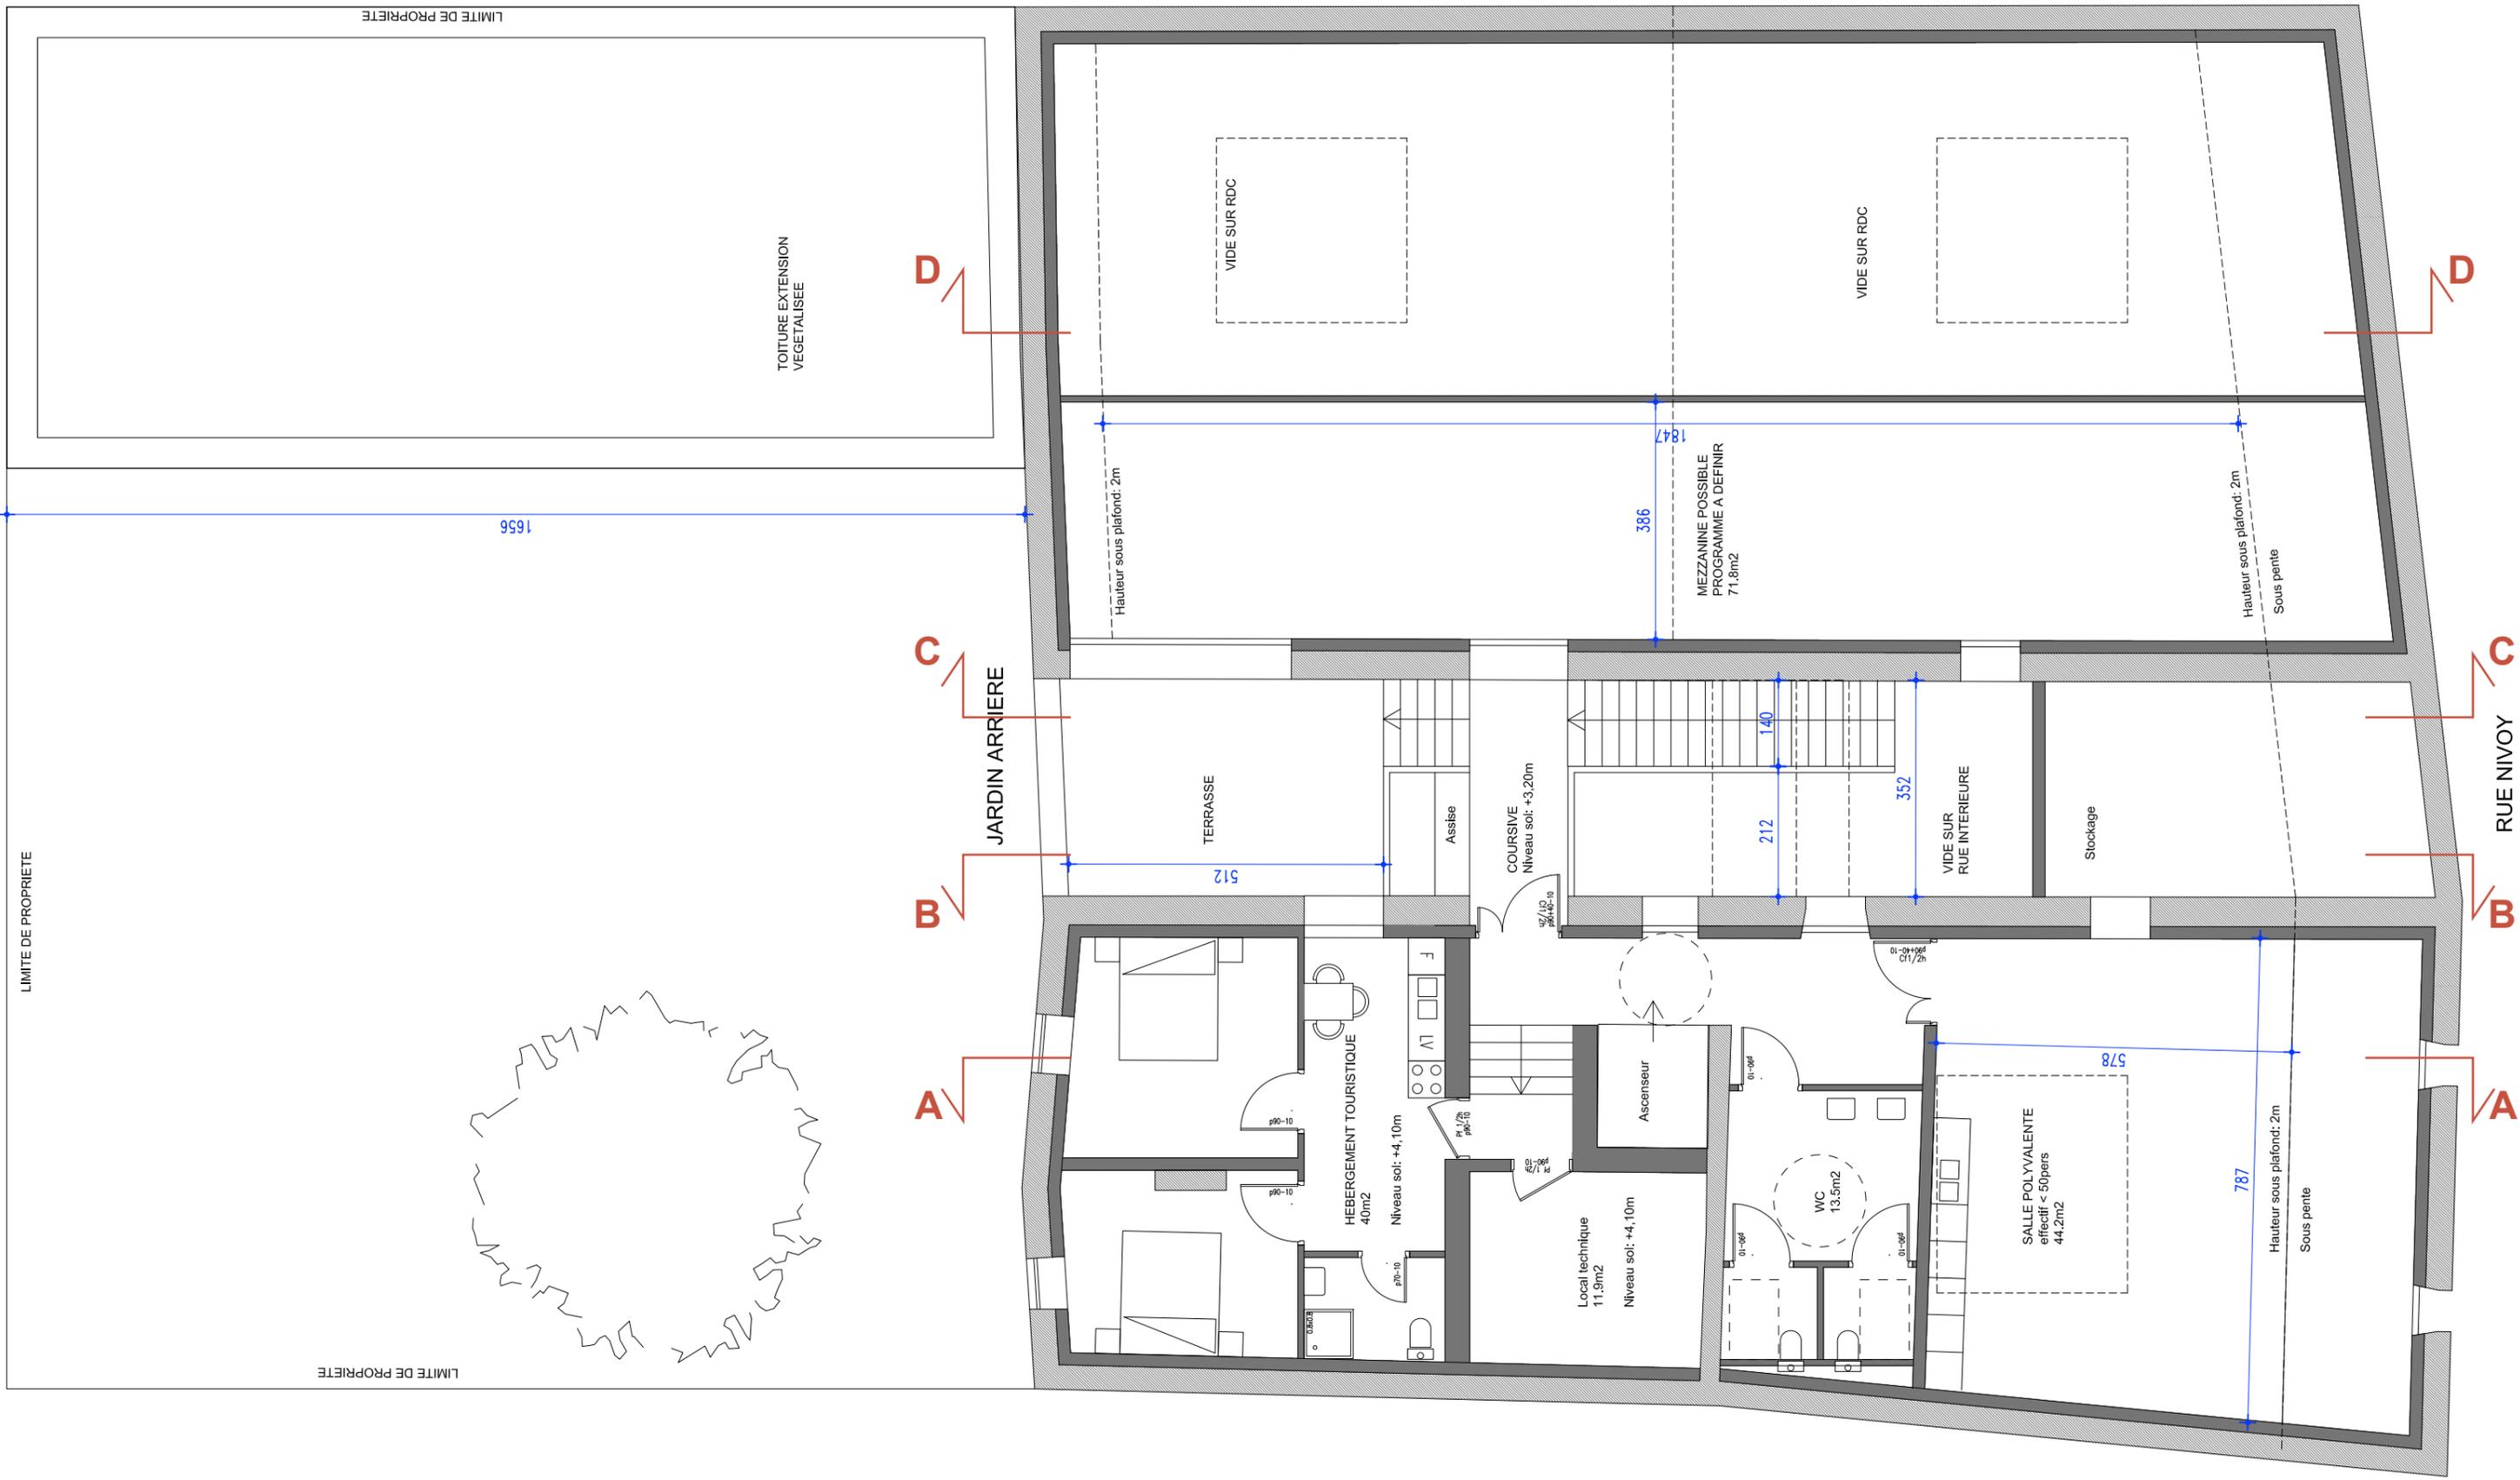

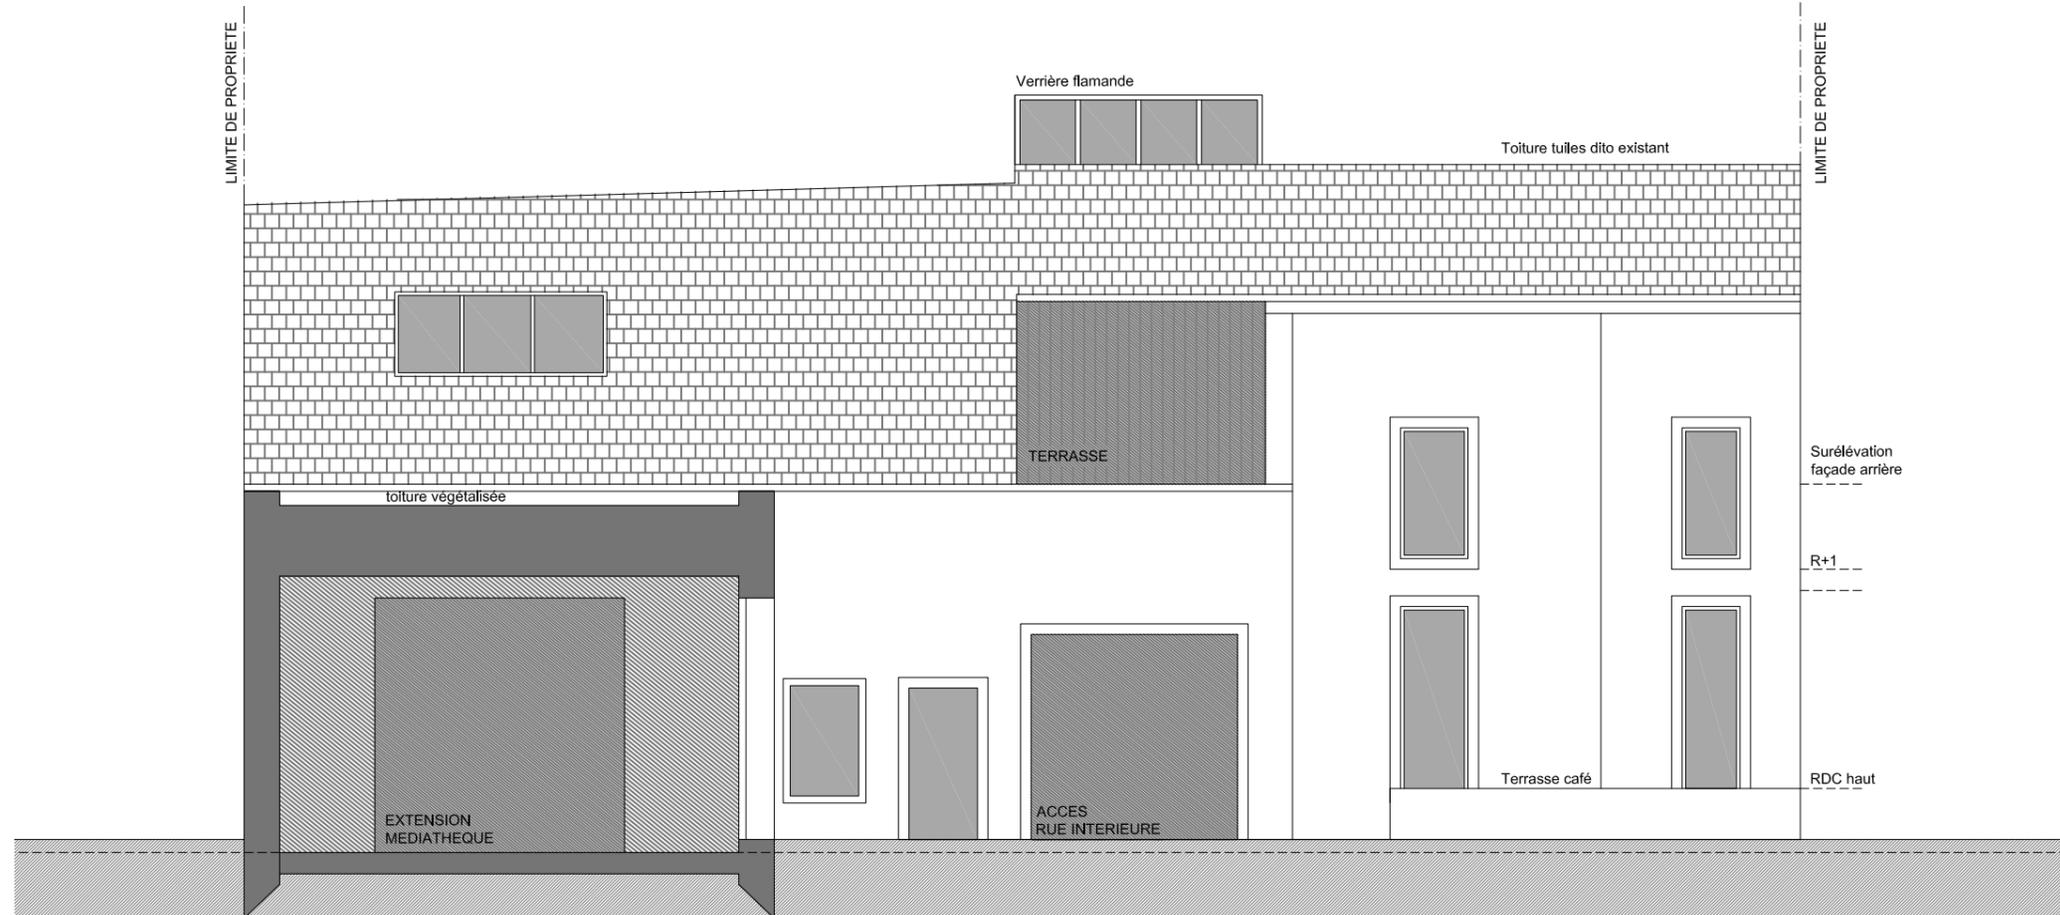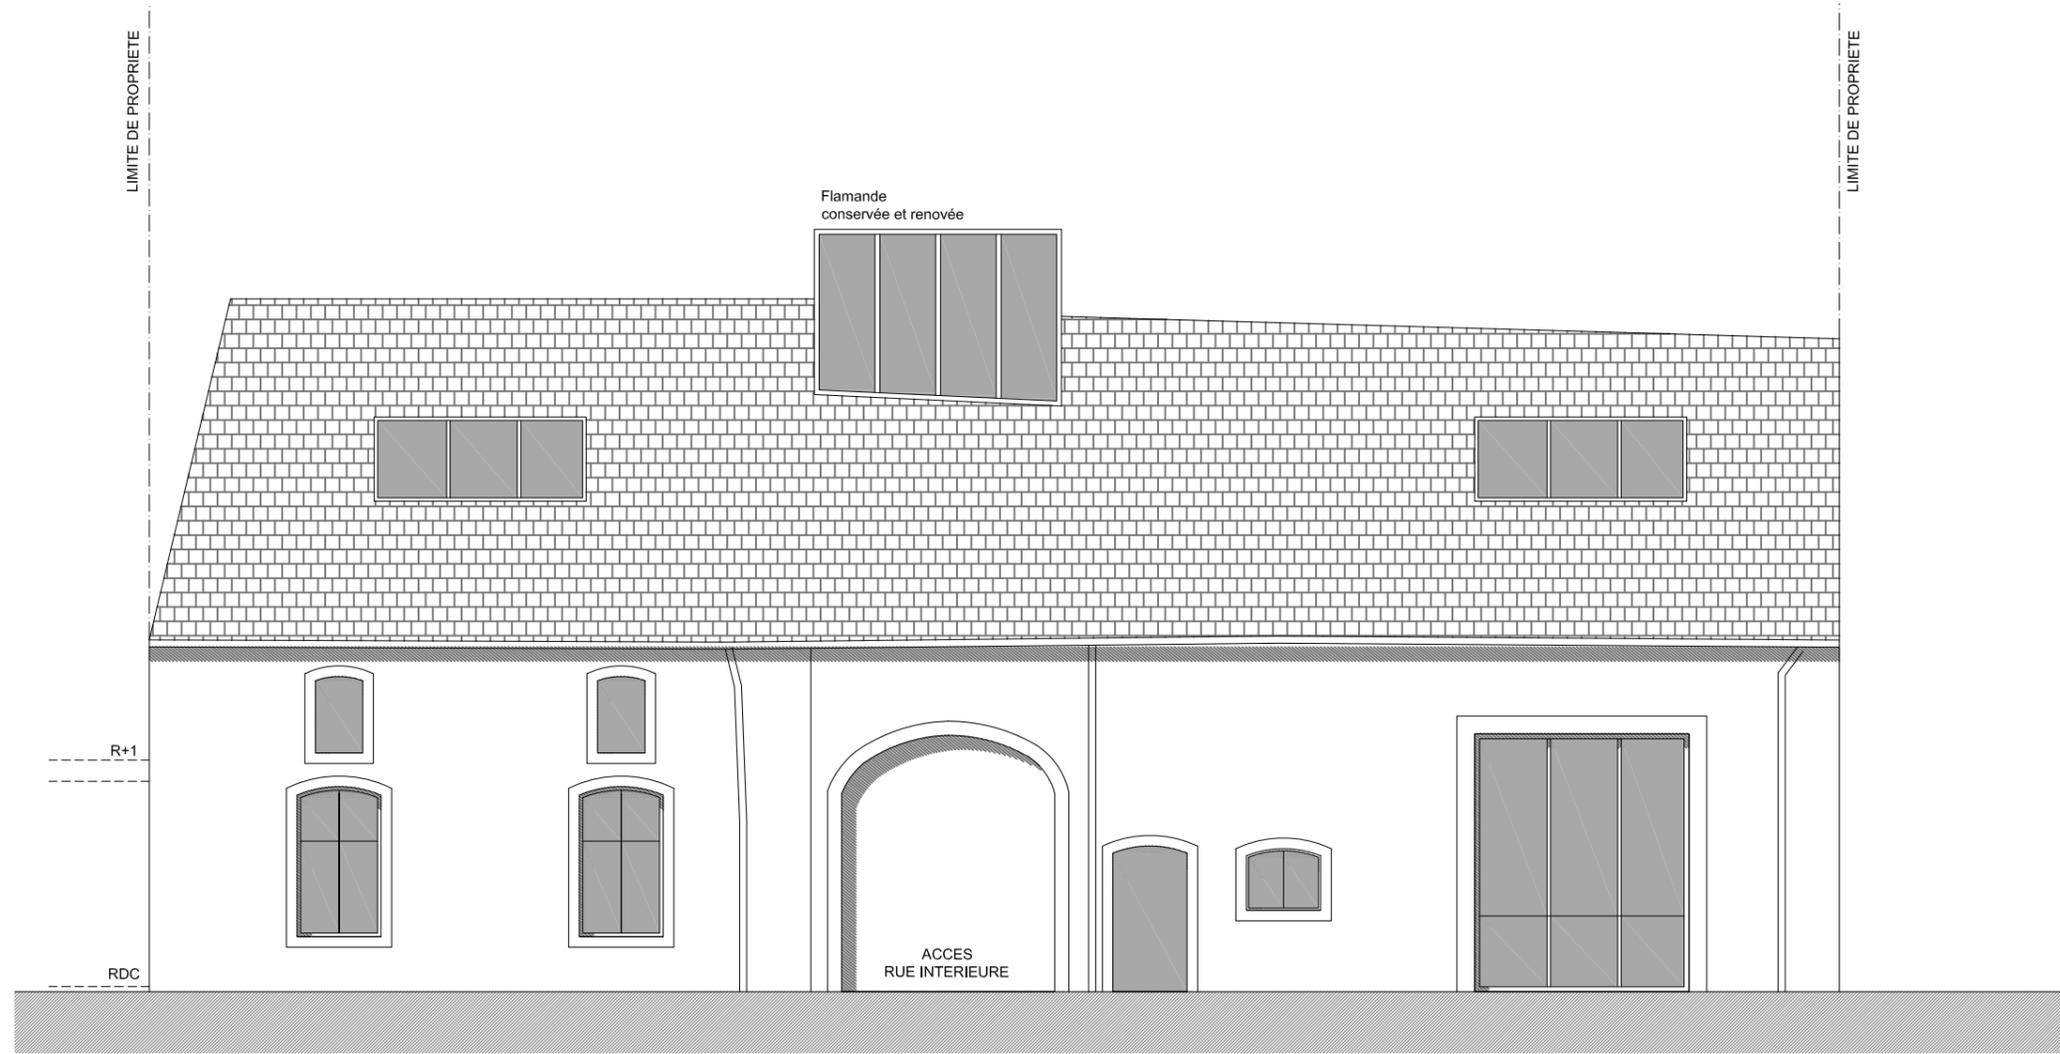

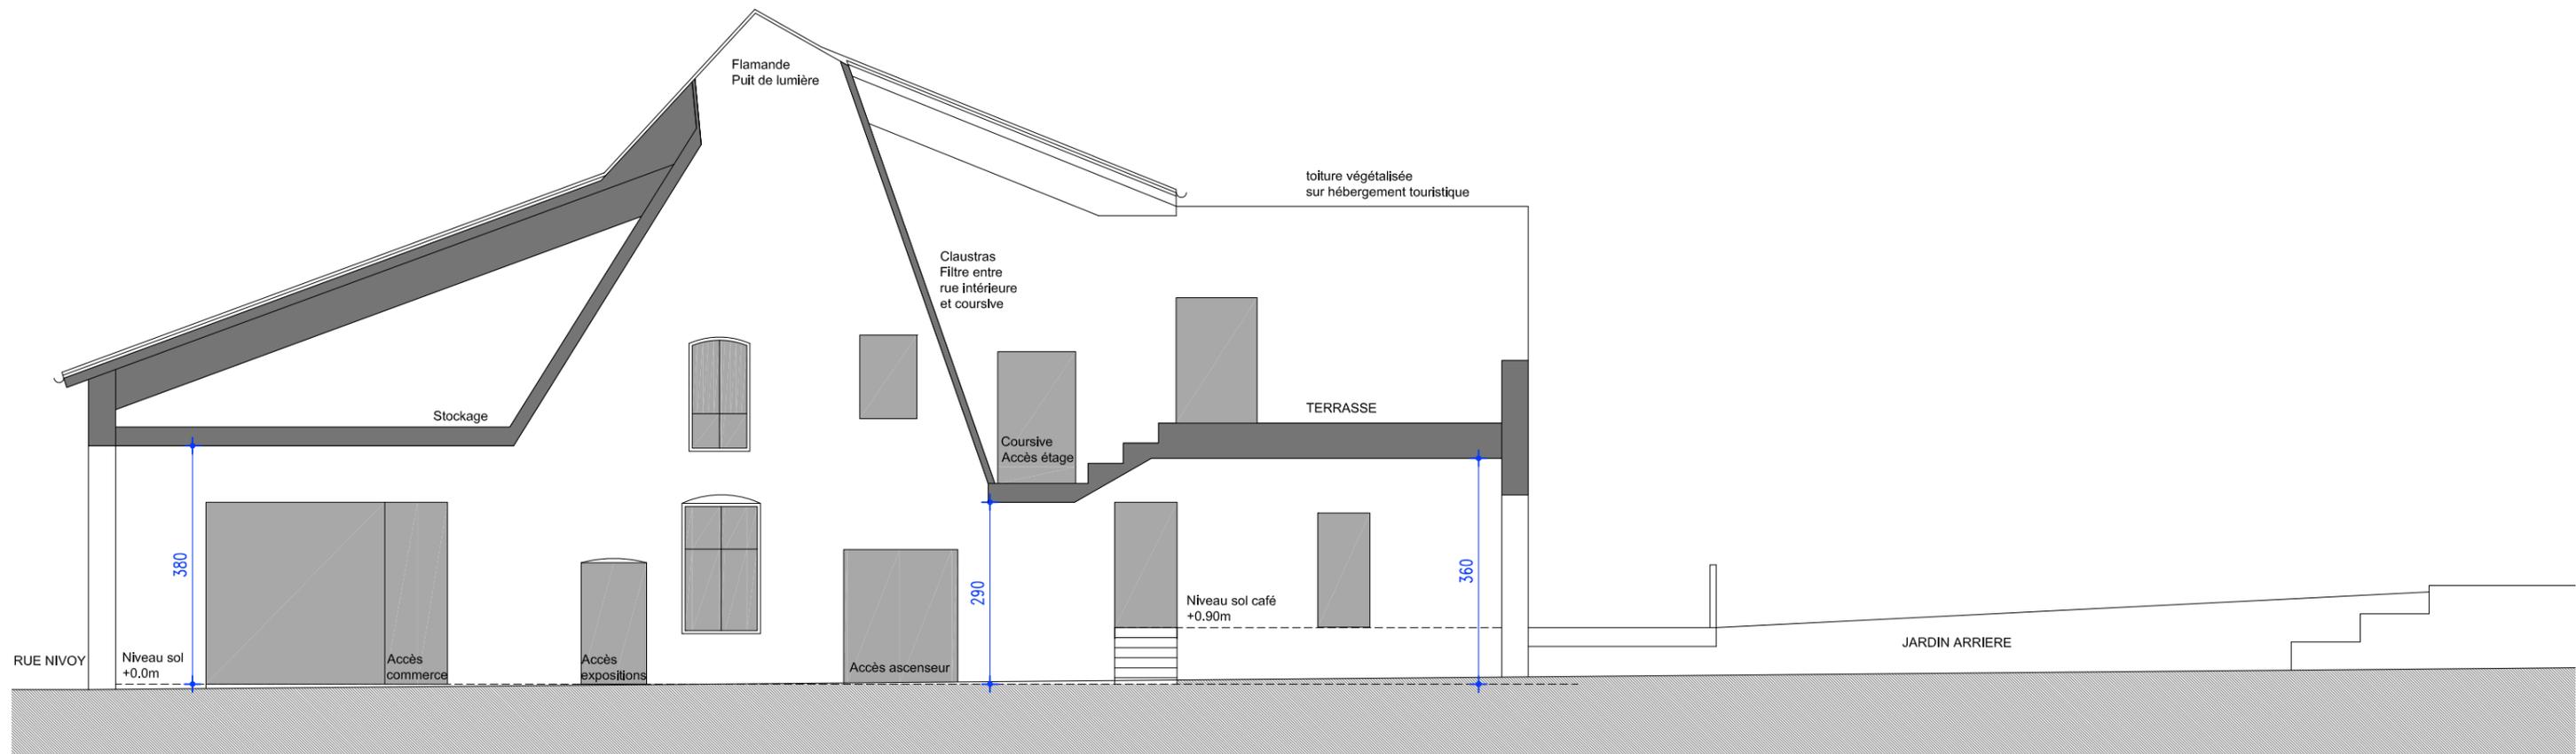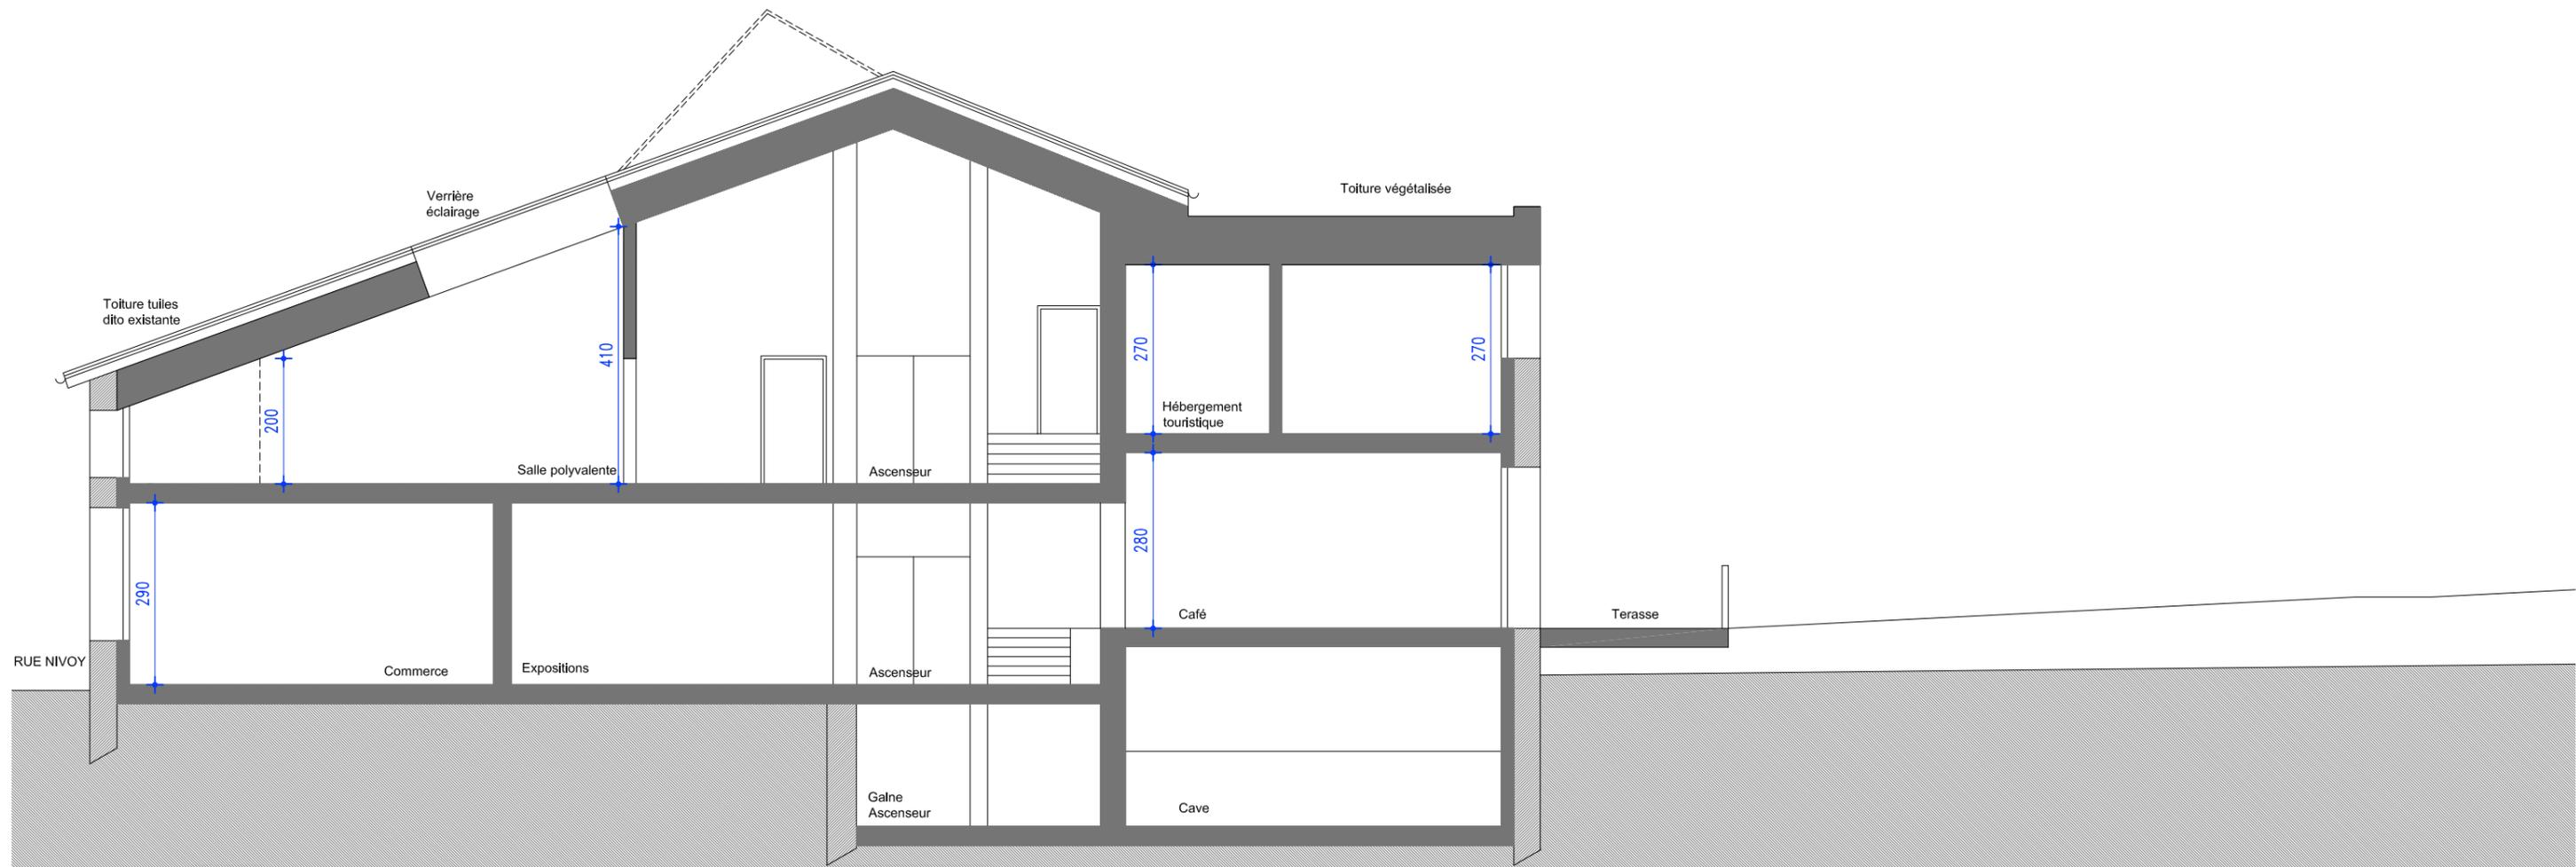

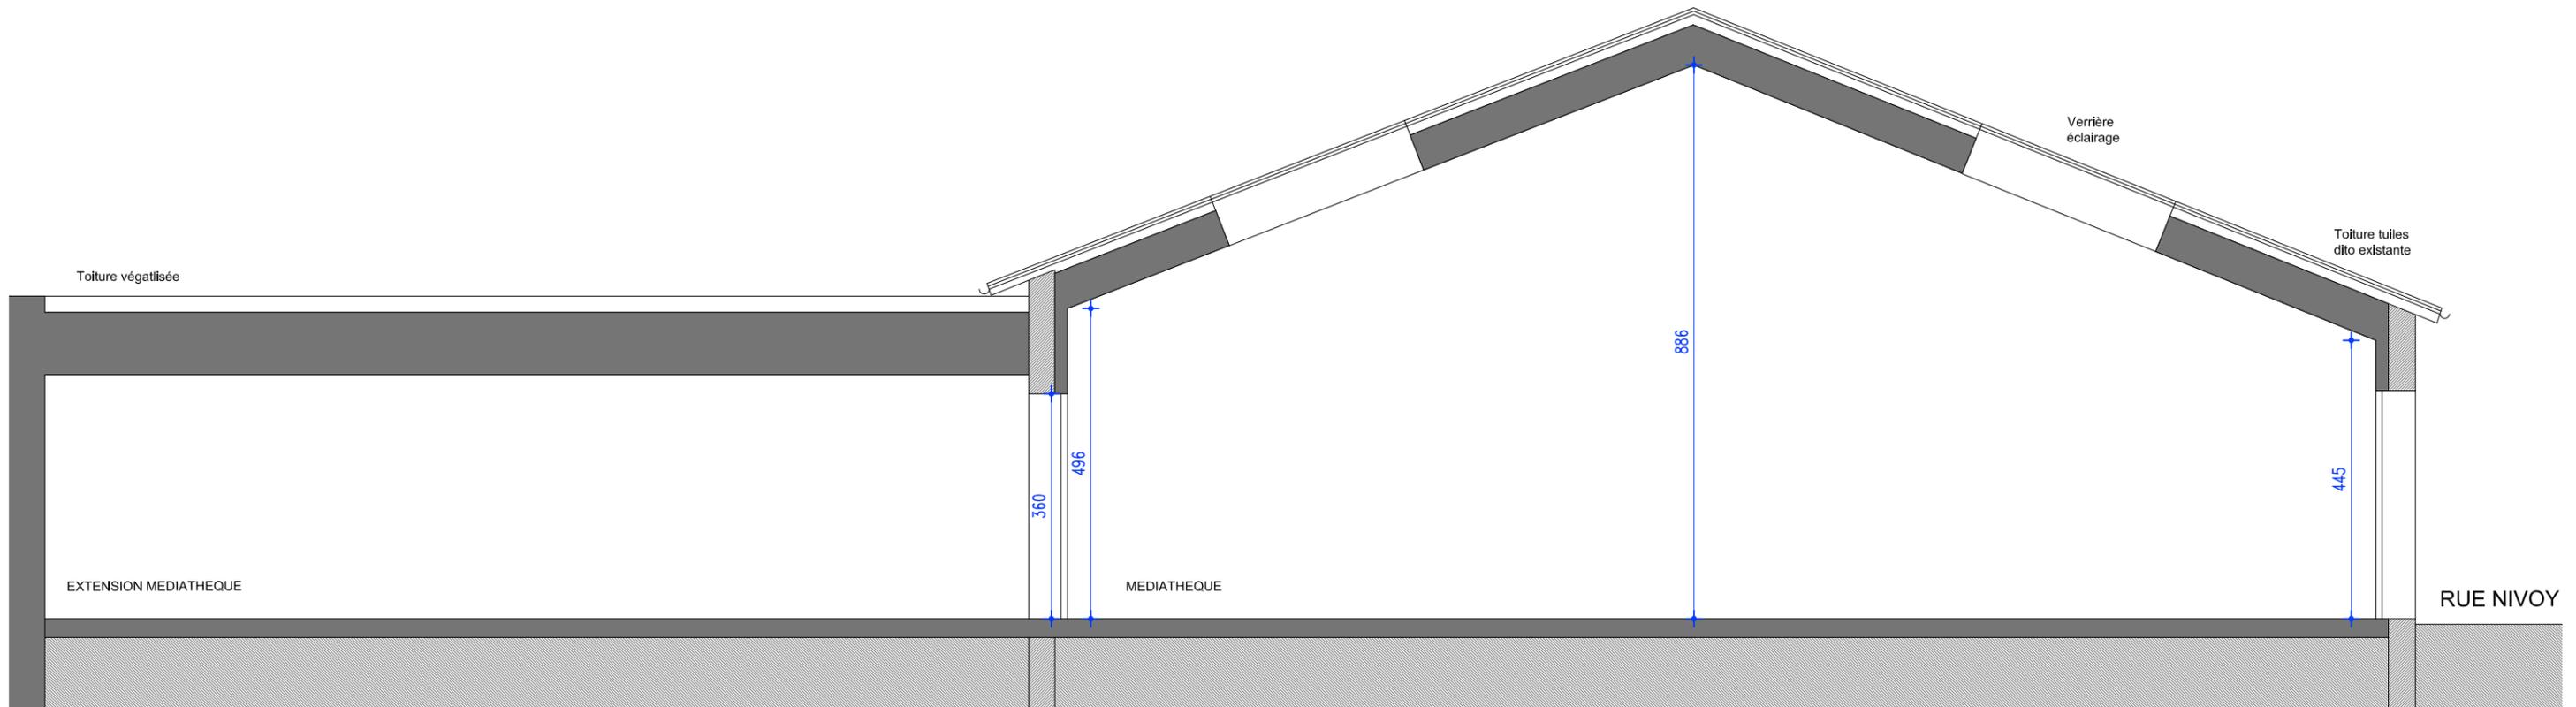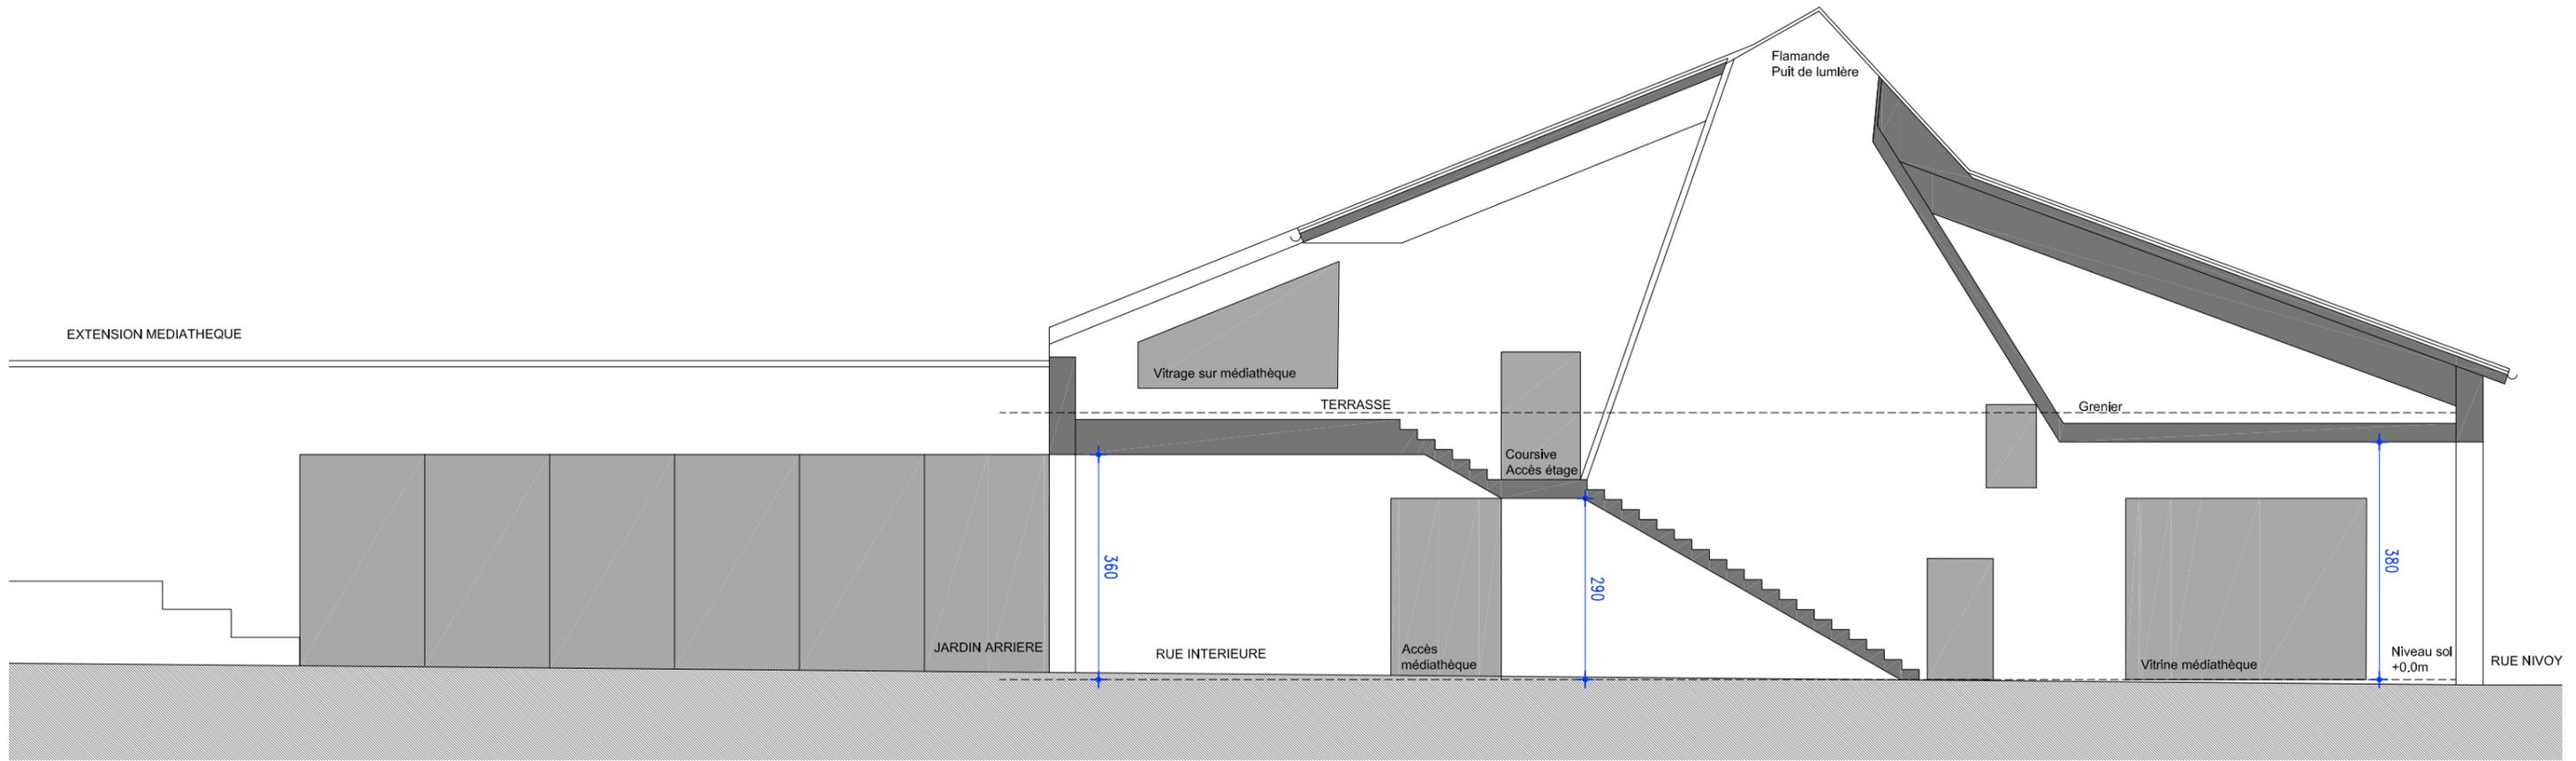

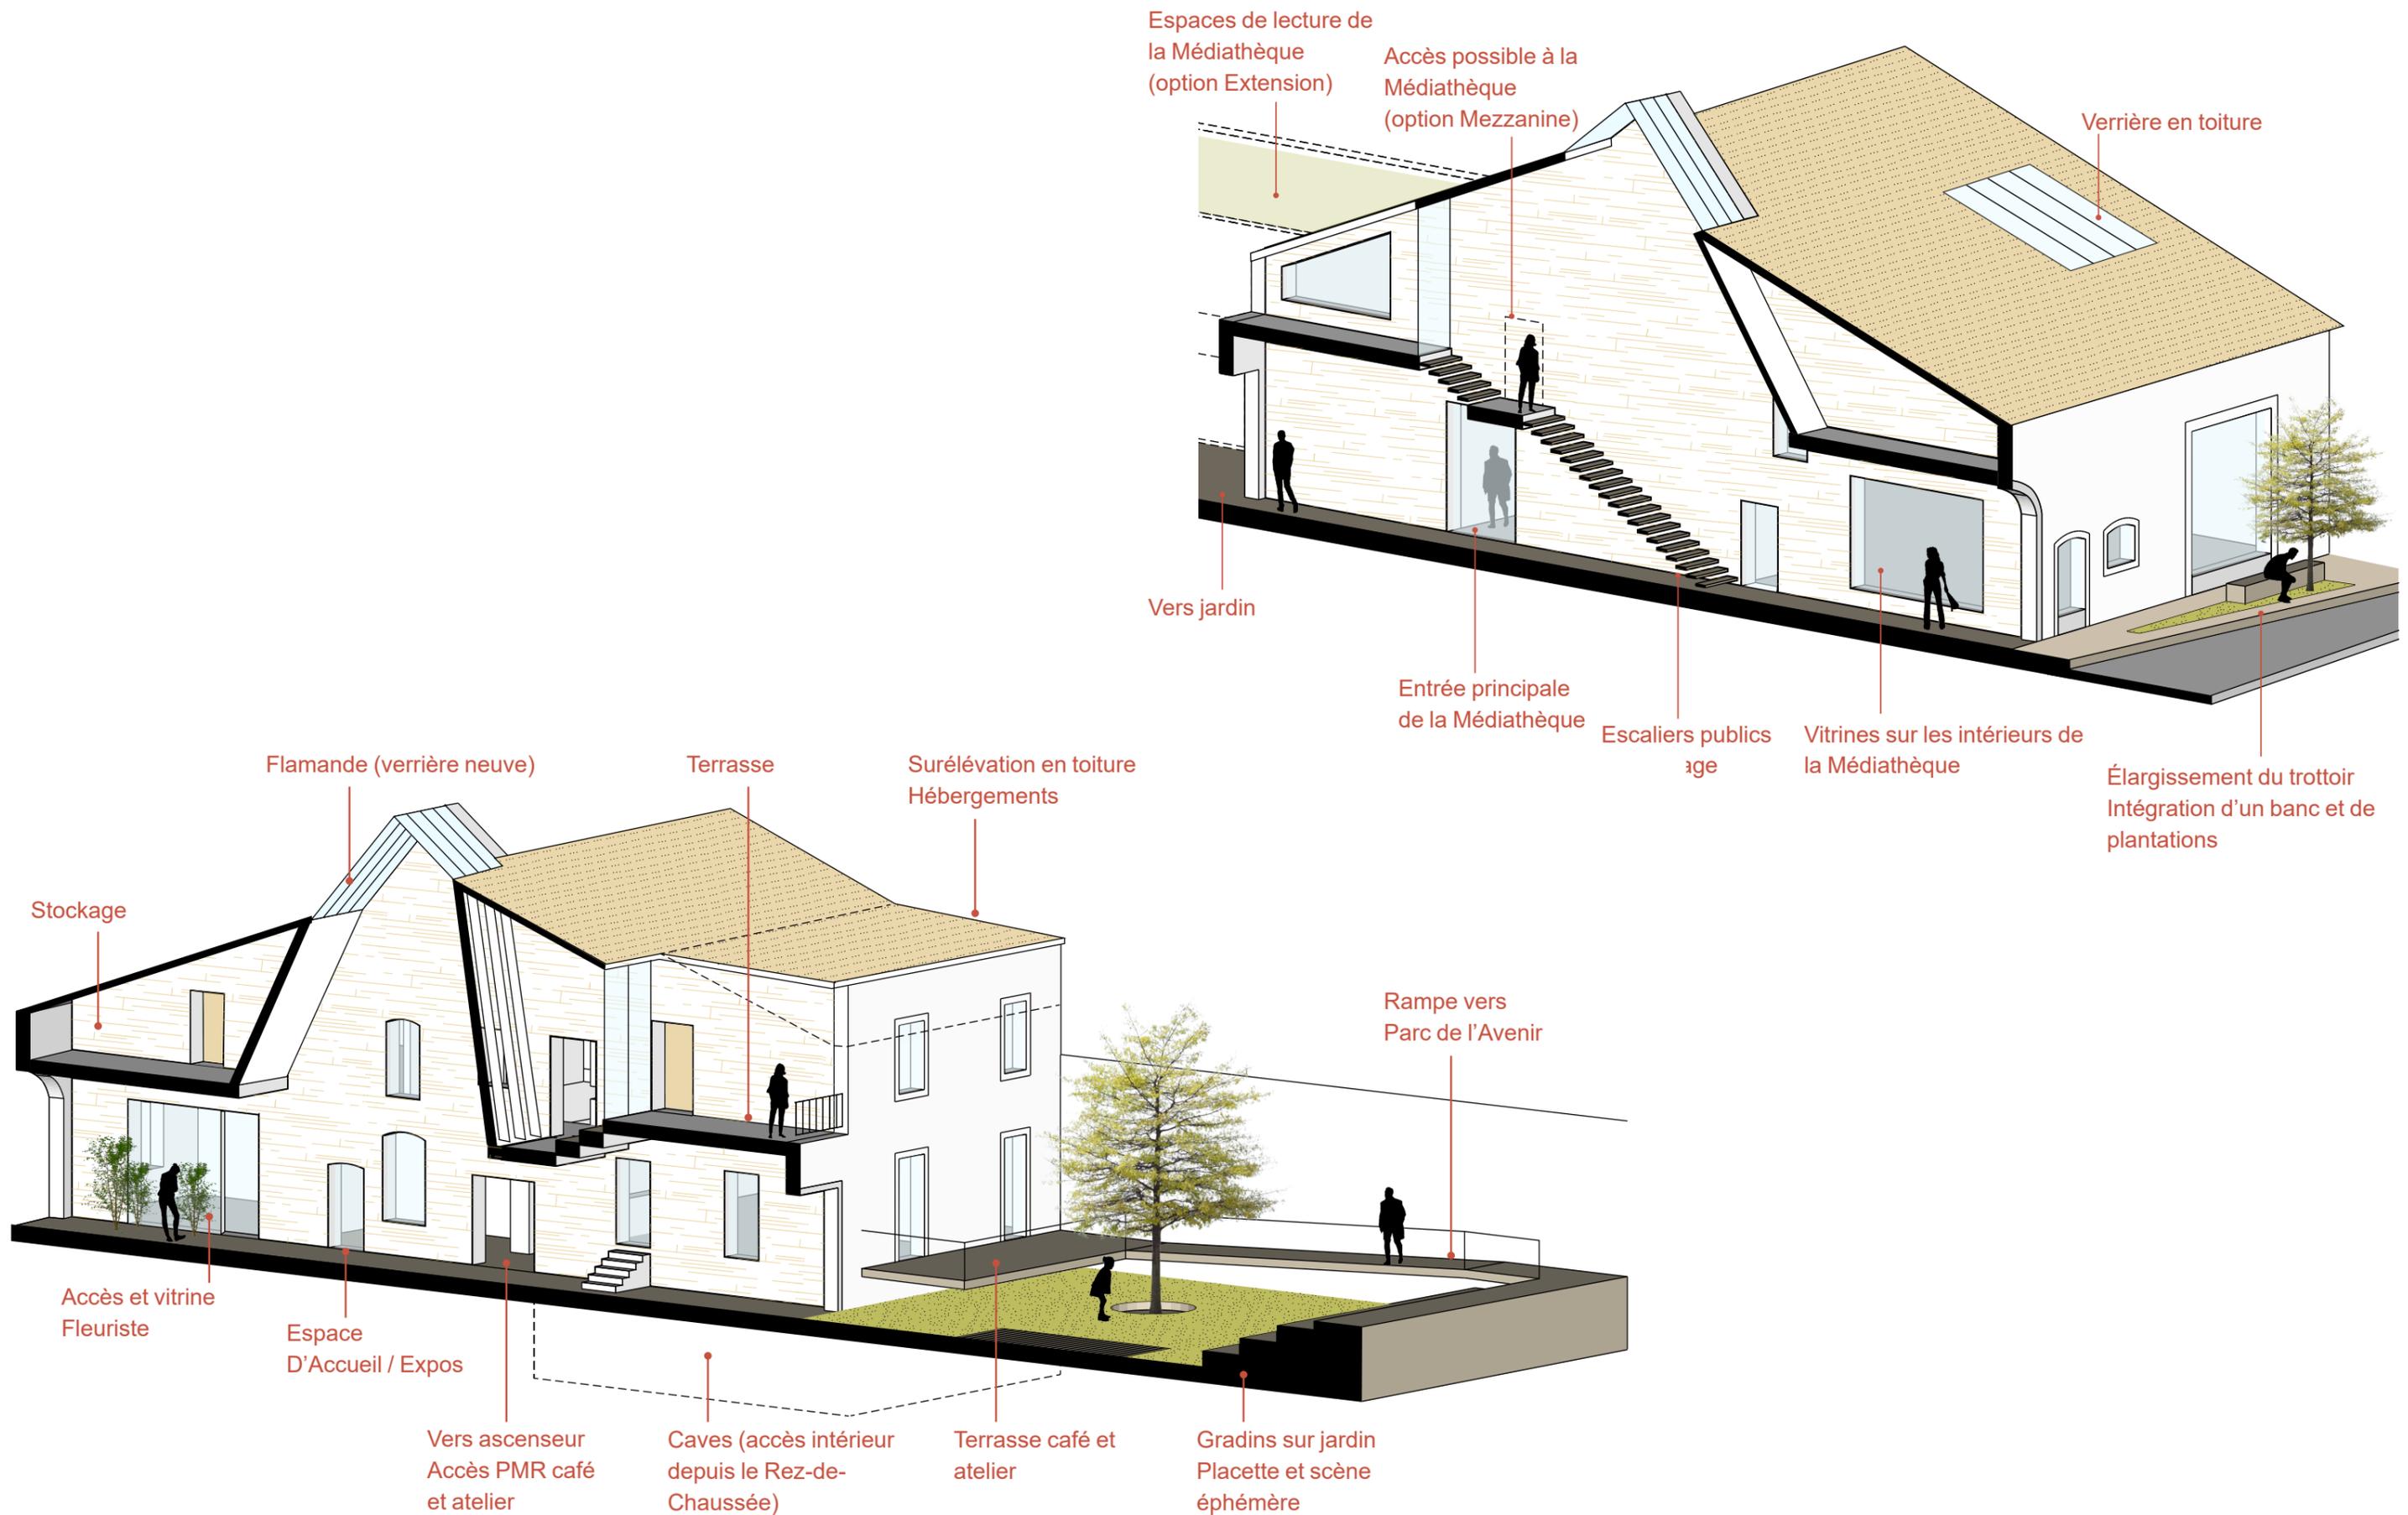

TRANSFORMATION DE LA FERME HEYMONET
PAGNY SUR MOSELLE

ENVELOPPE BUDGETAIRE
PHASE FAISABILITE - NOVEMBRE 2021

	Prix € HT
Lot 1- Installation de chantier / Démolitions / Réseau	140 000,00 €
Lot 2- Gros œuvre / ravalement	160 000,00 €
Lot 3- Planchers bois / Charpente	400 000,00 €
Lot 4- Couverture / verrière / Etanchéité	230 000,00 €
Lot 5- Isolation	380 000,00 €
Lot 6- Menuiseries extérieures / occultations	150 000,00 €
Lot 7- Plomberie sanitaires / chauffage / ventilation	130 000,00 €
Lot 8- Electricité	70 000,00 €
Lot 9- Ascenseur	50 000,00 €
Lot 10- Cloisons / faux plafond / sol / revêtement	140 000,00 €
Lot 11- Menuiserie intérieure / Serrurerie	60 000,00 €
Lot 12- Enduit / peinture	50 000,00 €
Lot 13- Aménagements extérieurs	50 000,00 €
TOTAL HT	2 010 000,00 €
TVA 20%	402 000,00 €
TOTAL TTC	2 412 000,00 €

Surface globale: environ 720m2 (y compris rue intérieure 75m2)

Hors frais d'études, assurances, bureau de contrôle, SPS...